


駐車場内 車両高さ制限3.4m

B1F A3→1/500
A4→1/750

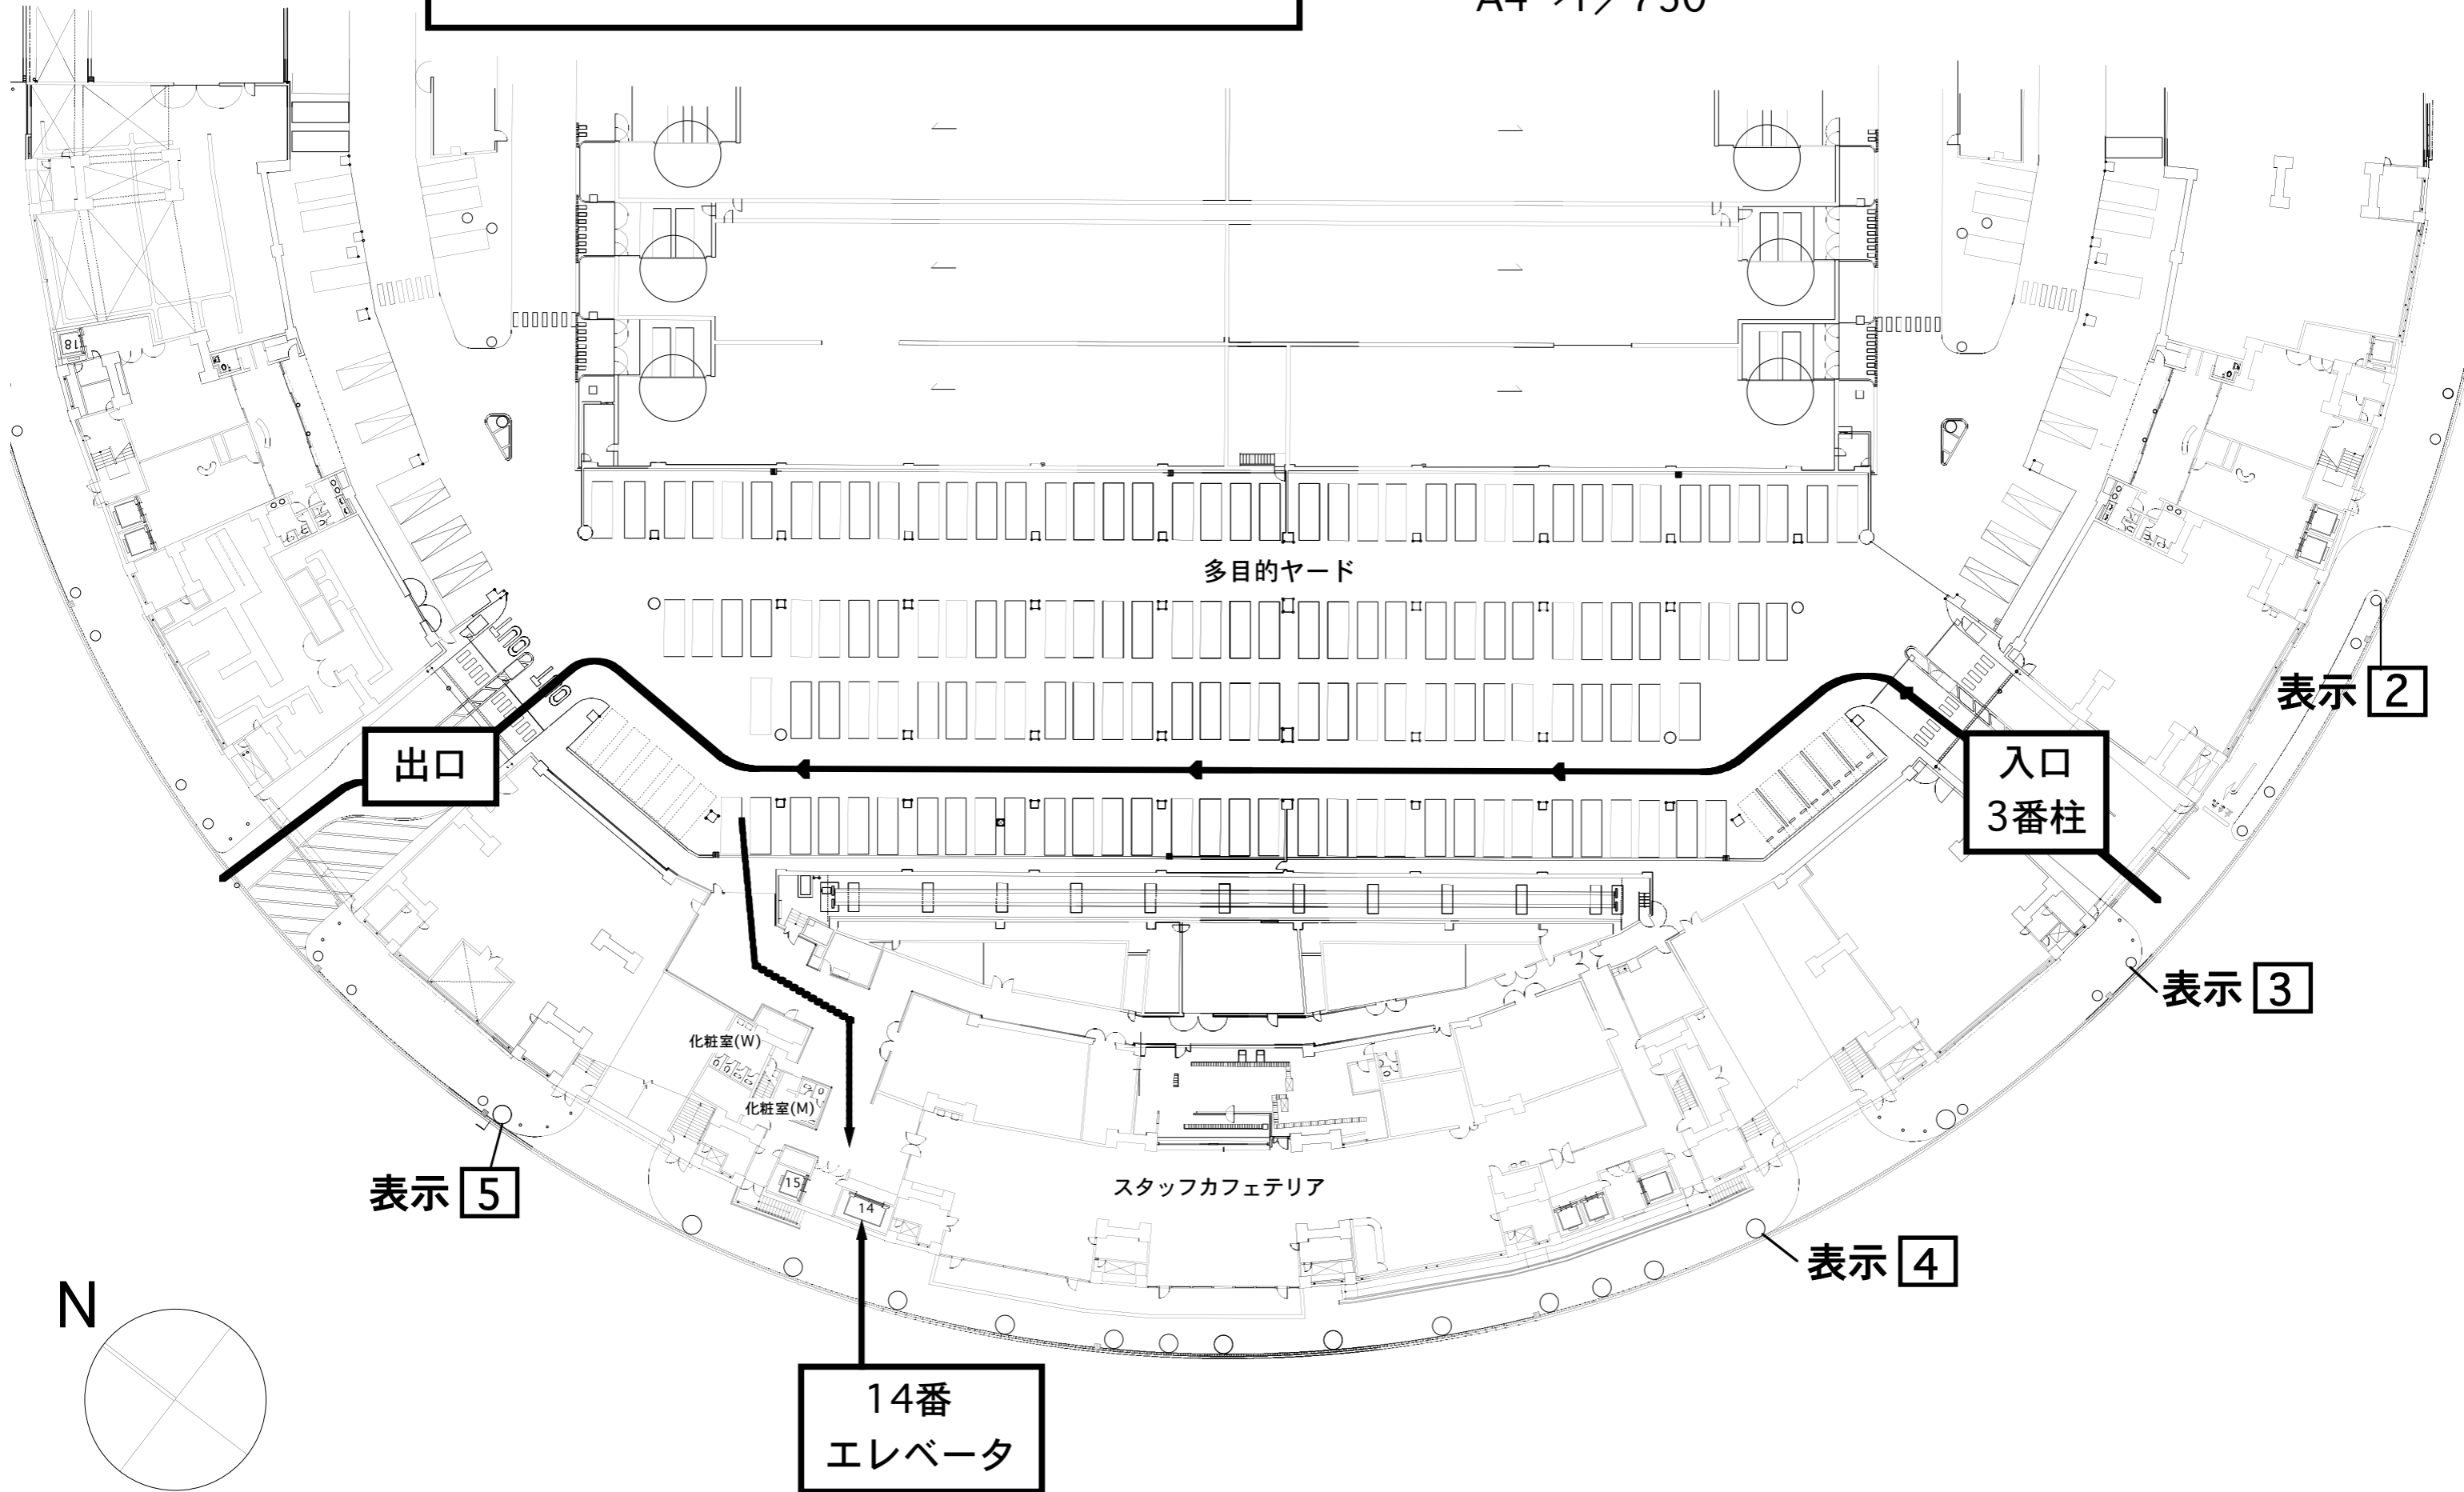

出口

入口
3番柱


表示 2

表示 3

表示 5

表示 4

14番
エレベータ

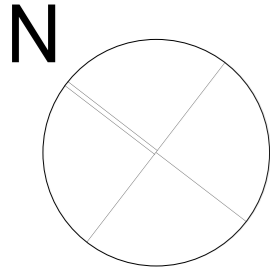

化粧室(W)

化粧室(M)

スタッフカフェテリア

多目的ヤード