

スカイホール Bブロック 1370m²

A3→1/400


A4→1/600

● -開放型スプリンクラー手動起動装置

● -排煙口

● -消火栓

— -非常階段扉

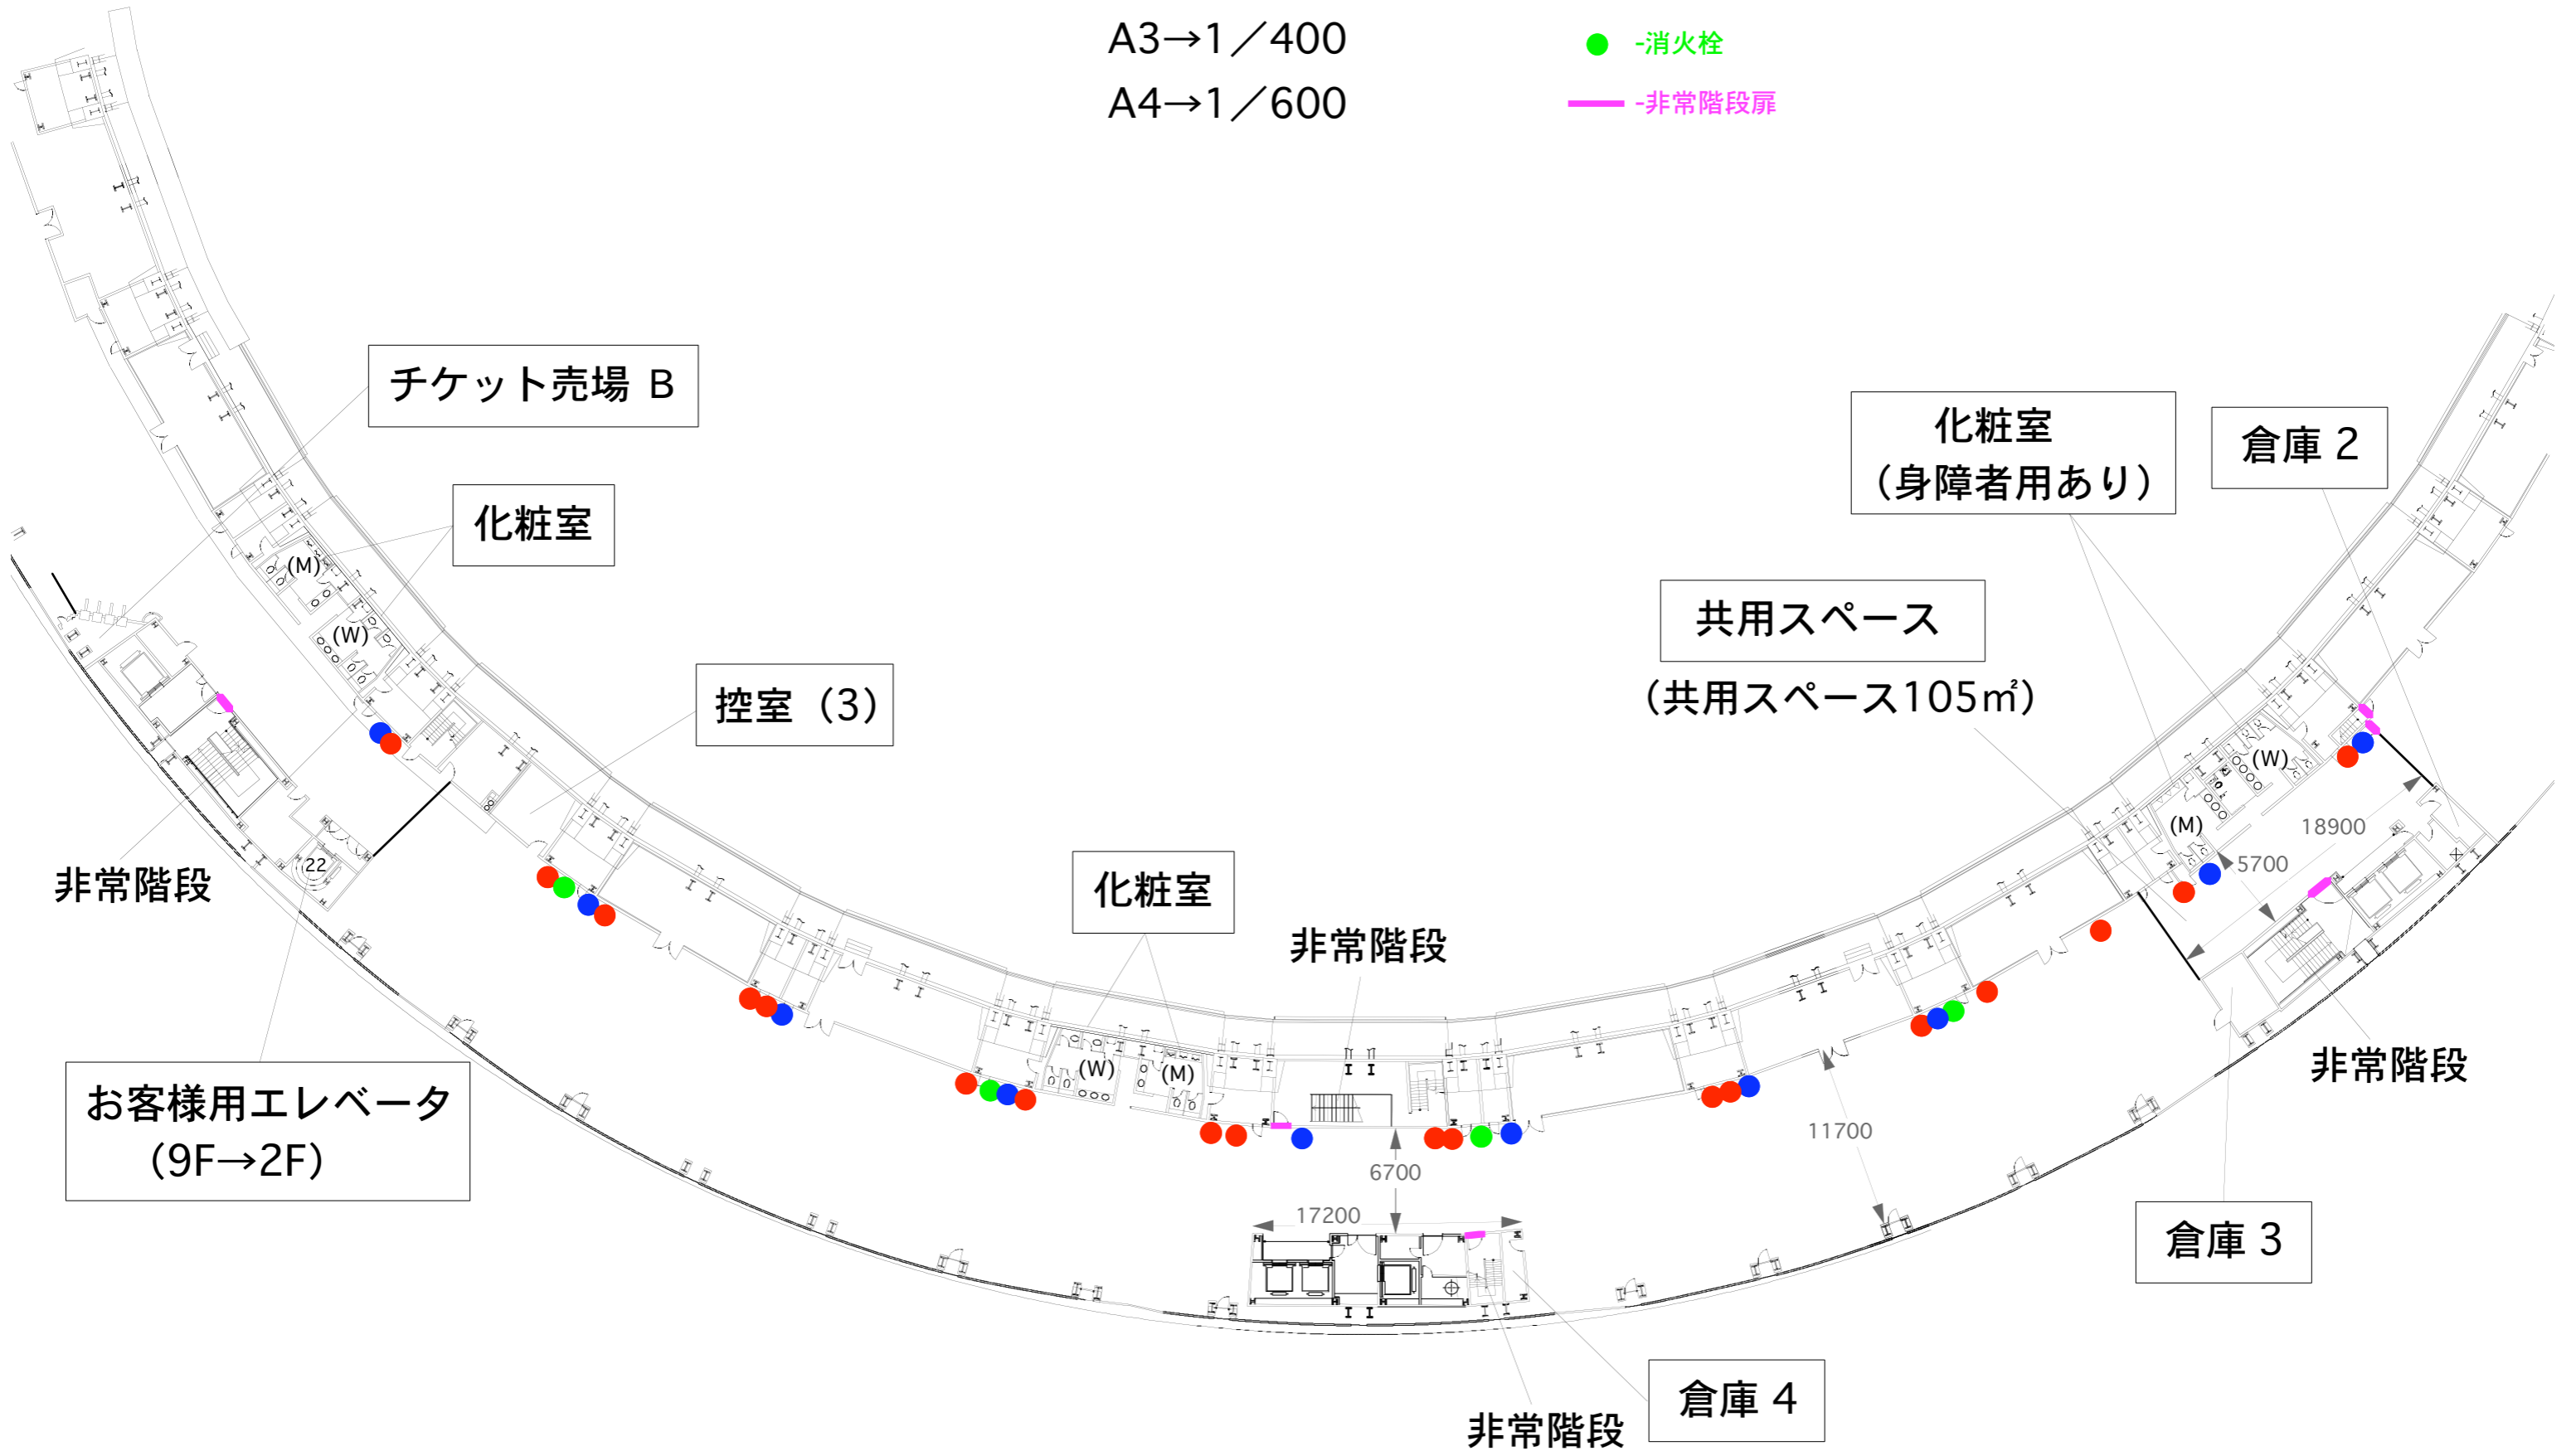

非常階段

チケット売場 B

化粧室

控室 (3)

化粧室

非常階段

共用スペース
(共用スペース105m²)

化粧室
(身障者用あり)

倉庫 2

お客様用エレベータ
(9F→2F)

非常階段

倉庫 3

非常階段
倉庫 4